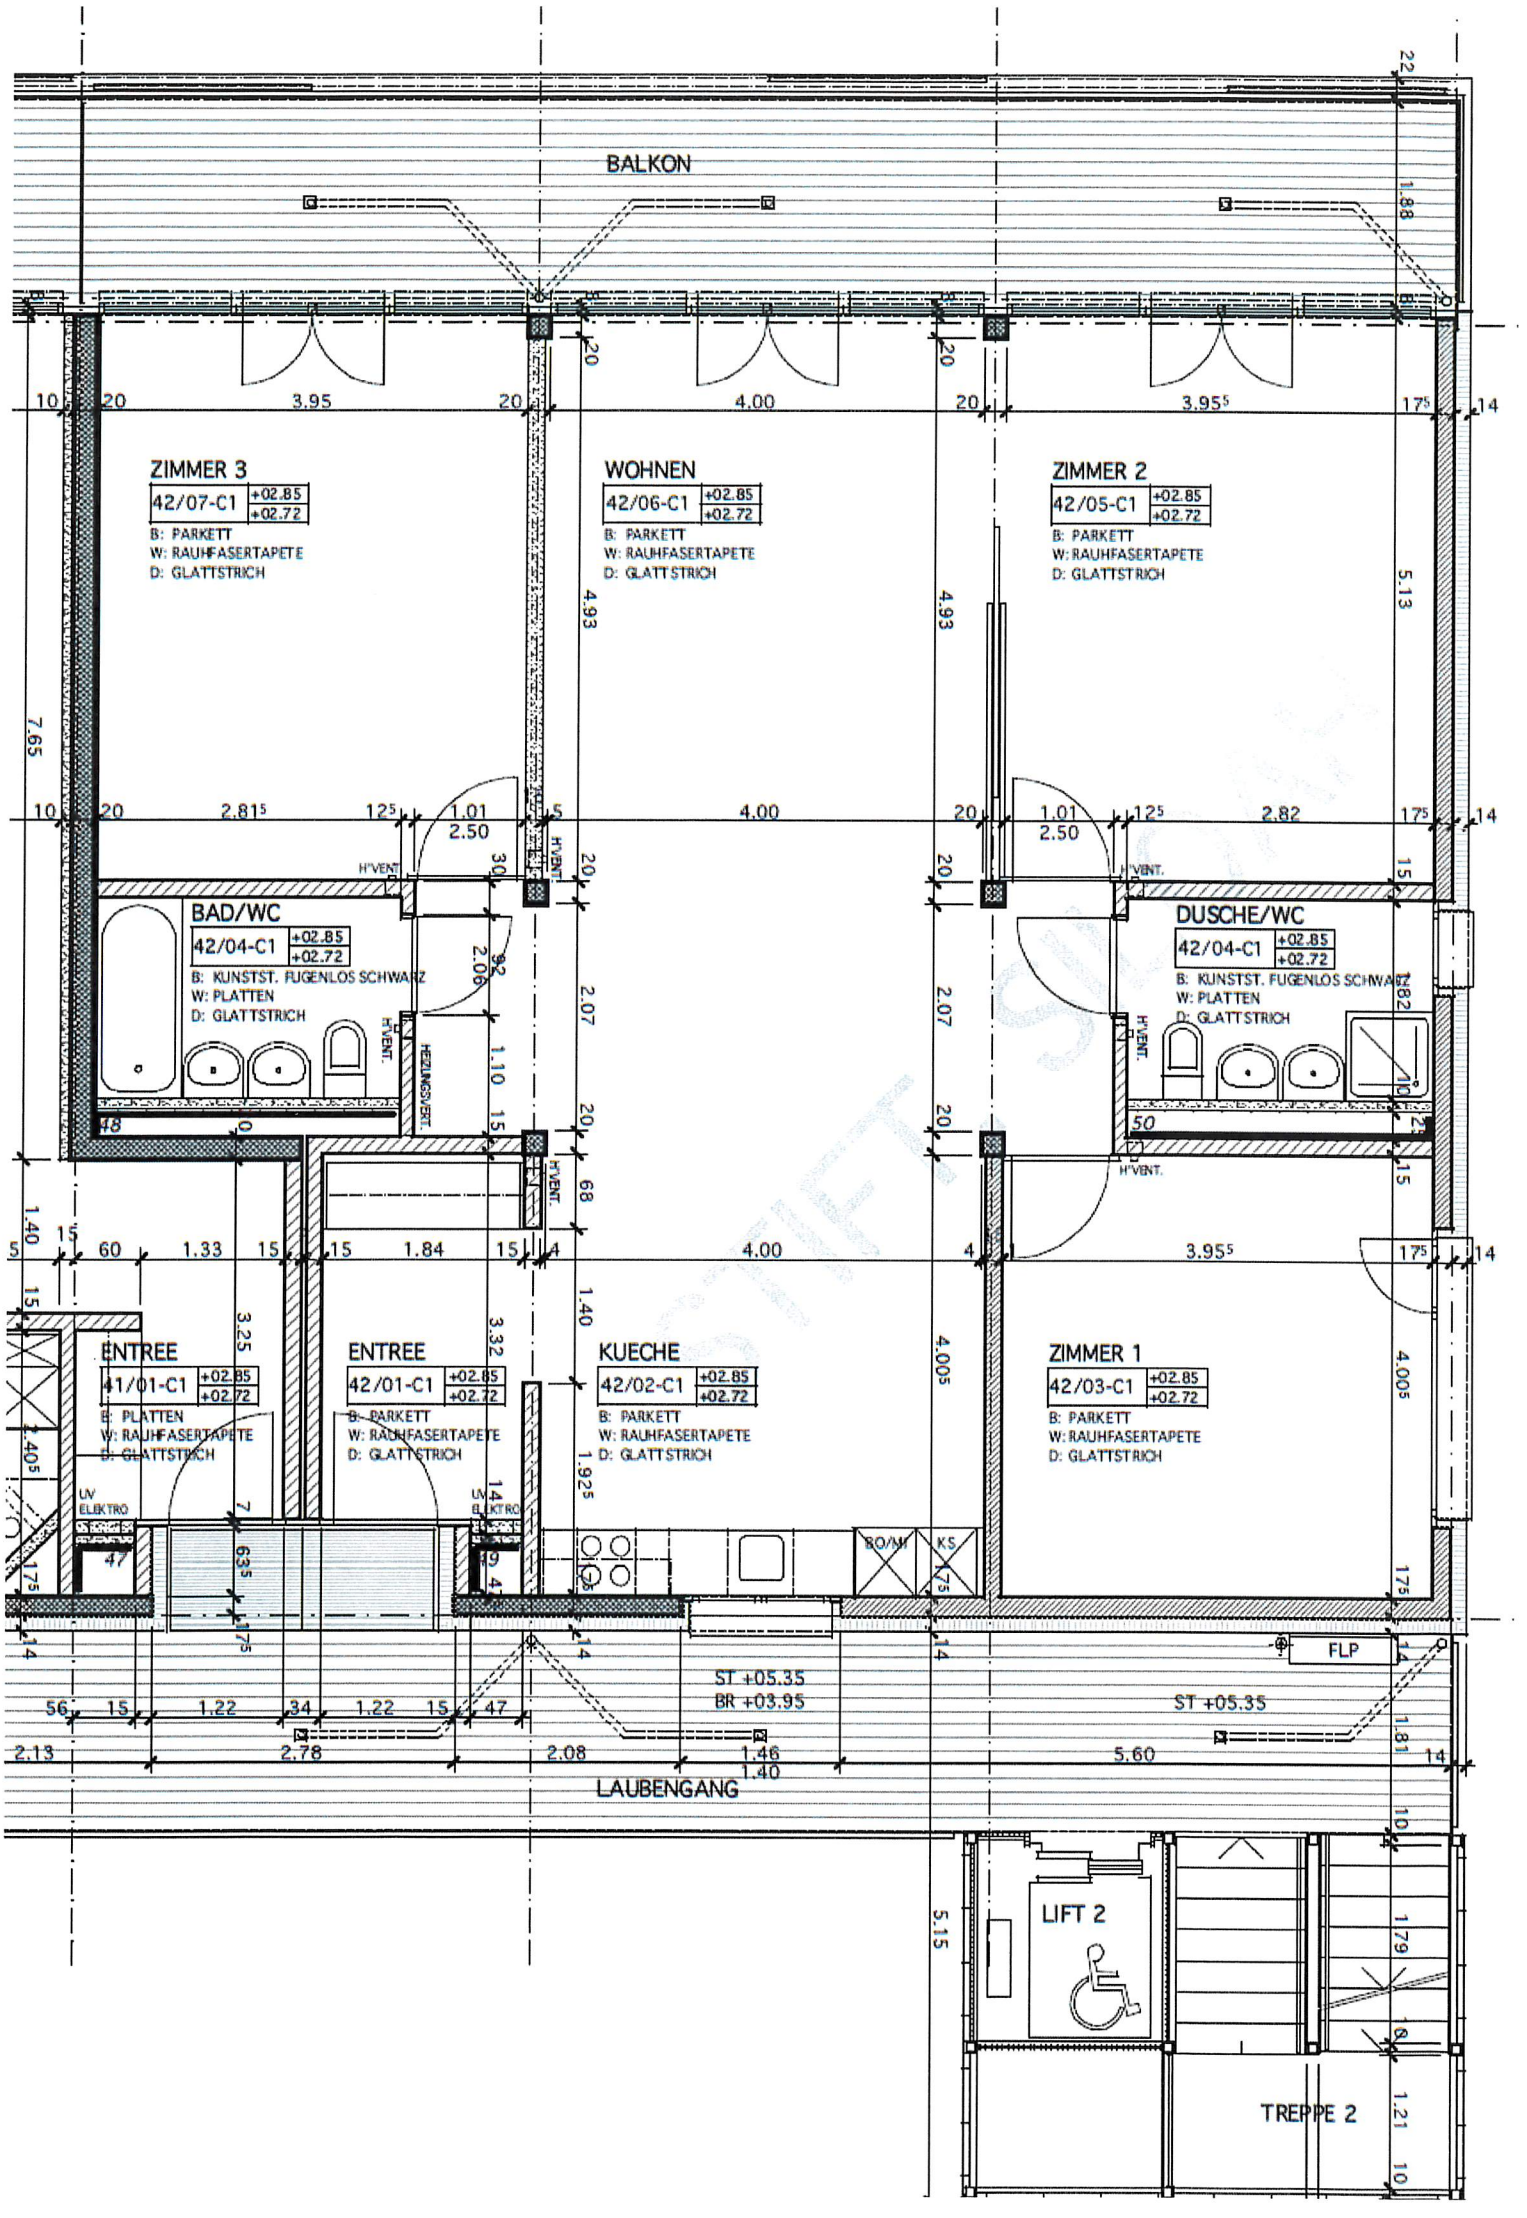
BALKON
ZIMMER 3
42/07-C1 +02.85 +02.72
B: PARKETT
W: RAUHFASERTAPETE
D: GLATTSTRICH
WOHNEN
42/06-C1 +02.85 +02.72
B: PARKETT
W: RAUHFASERTAPETE
D: GLATTSTRICH
ZIMMER 2
42/05-C1 +02.85 +02.72
B: PARKETT
W: RAUHFASERTAPETE
D: GLATTSTRICH
BAD/WC
42/04-C1 +02.85 +02.72
B: KUNSTST. FUGENLOS SCHWARZ
W: PLATTEN
D: GLATTSTRICH
DUSCHE/WC
42/04-C1 +02.85 +02.72
B: KUNSTST. FUGENLOS SCHWARZ
W: PLATTEN
D: GLATTSTRICH
ENTREE
41/01-C1 +02.85 +02.72
B: PLATTEN
W: RAUHFASERTAPETE
D: GLATTSTRICH
ENTREE
42/01-C1 +02.85 +02.72
B: PARKETT
W: RAUHFASERTAPETE
D: GLATTSTRICH
KUECHE
42/02-C1 +02.85 +02.72
B: PARKETT
W: RAUHFASERTAPETE
D: GLATTSTRICH
ZIMMER 1
42/03-C1 +02.85 +02.72
B: PARKETT
W: RAUHFASERTAPETE
D: GLATTSTRICH
H'VENT.
HEIZUNGSVERT.
UV ELEKTRO
BO/MI
KS
FLP
ST +05.35
BR +03.95
ST +05.35
LAUBENGANG
LIFT 2
TREPPE 2