
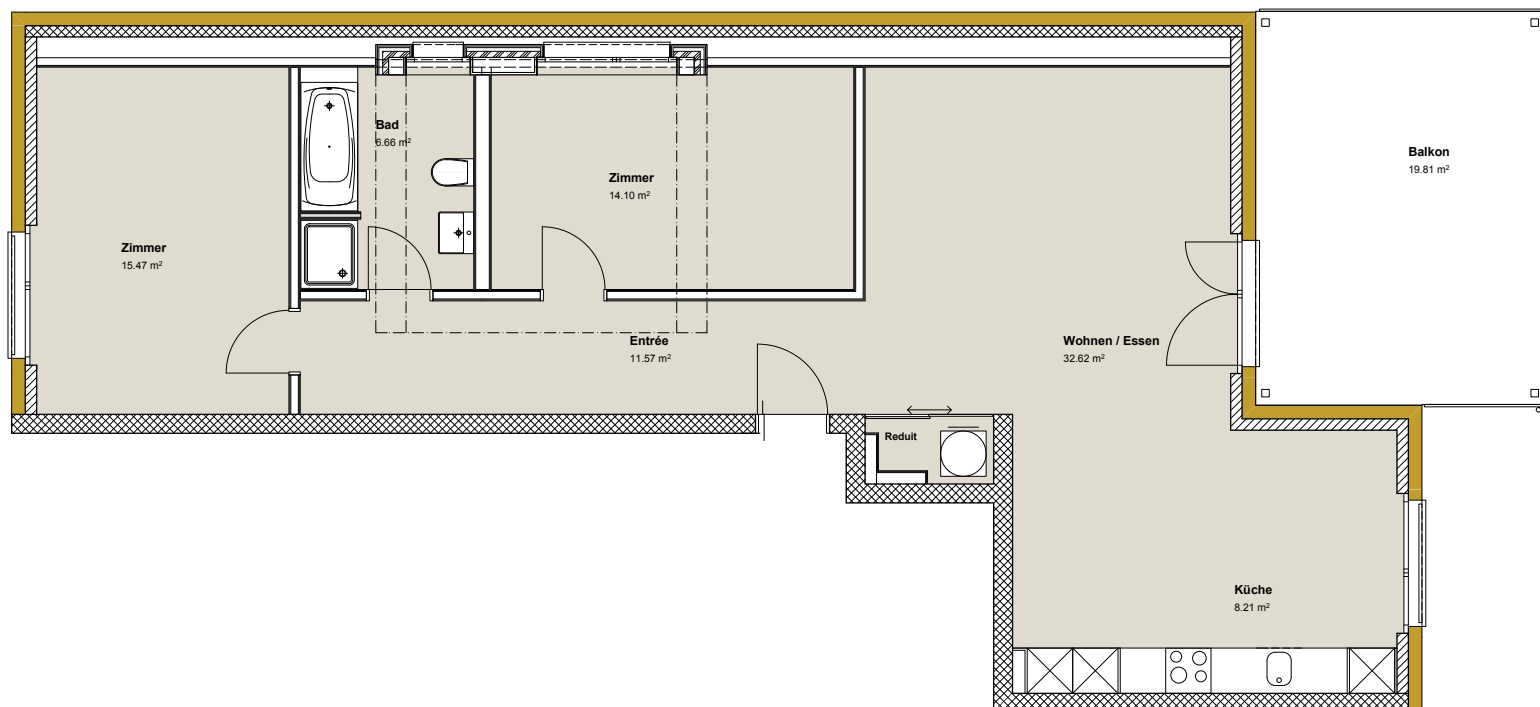


# 3.5 Zimmerwohnung Dachgeschoss Mattenweg 27

## Haus B Wohnung B7

- Wohnfläche: 90.00 m<sup>2</sup>
- Balkon: 19.81 m<sup>2</sup>

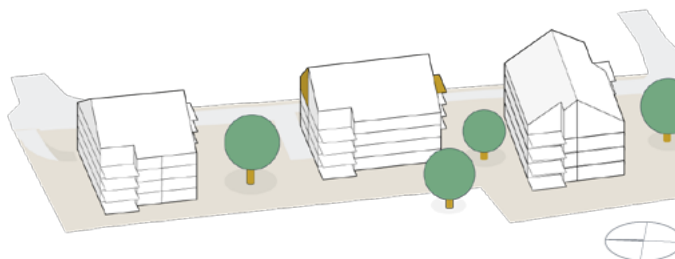

Änderungen und Abweichungen gegenüber den publizierten Angaben bleiben ausdrücklich vorbehalten. Keine Haftung.